m. Sejny

552

215.423.2332

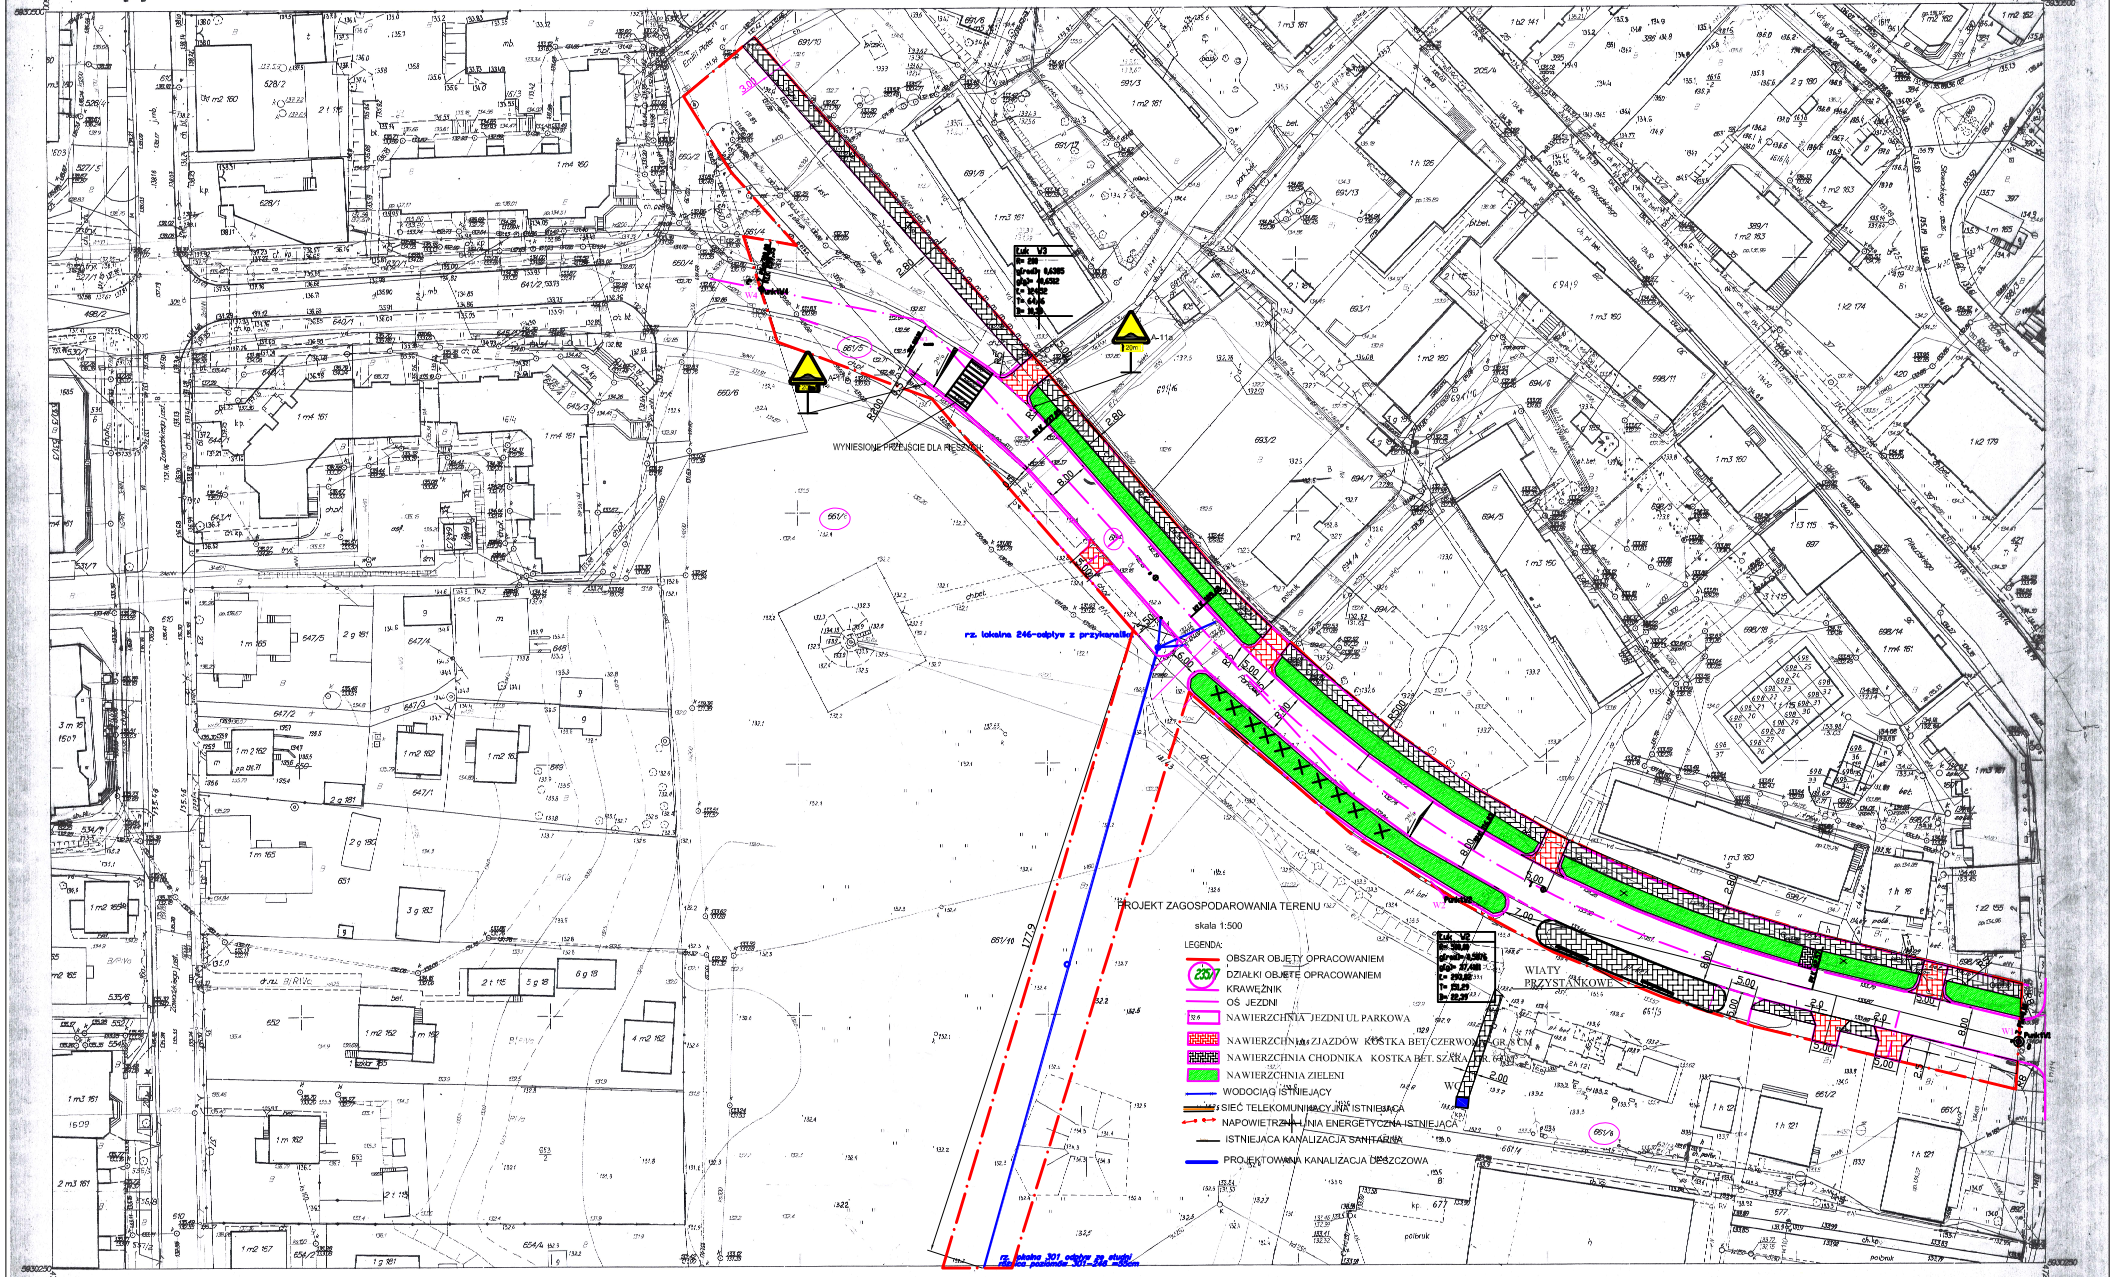

Mapa zasadnicza

Przetworzona w 2000 roku
do postaci numerycznej w systemie Terrabit
z istniejących opracowań geodezyjnych

215.423.2332

1:500

Nakładki tematyczne

Starostwo Powiatowe w Sejnach
Powiatowy Ośrodek Dokumentacji Geodezyjnej i Kartograficznej

Na podstawie art. 46 ust. 2 i ust. 3 ustawy z dnia 17 maja 1989 r. - Prawo geodezyjne i kartograficzne (Dz. U. Nr 30, poz. 163 z późniejszymi zmianami) niniejszy dokument zatwierdza się, przyjęto do państwowego zasobu geodezyjnego i kartograficznego i stanowi własność Skarbu Państwa.
Dokument wydano do ewidencji zasobu powiatowego:
w dniu ..... nr ewidencyjny .....
pieczęć(i) i data | imię i nazwisko, podpis pracownika obsługi zasobu

GEODETA UPRAWNIONY
Upr. WGP-I/6 Nr 0008
Piotrek Ludwiko
dr inż. Kazimierz Piotrowski
14-400 Nidzica, ul. [illegible]

2000.10.11

PROJEKTOWANIE NADZOROWANIE I BUDOWA DROG
JAROSŁAW GRABIŃSKI 16-400 Suwałki ul. Witosa 4a/191

OBIEKT: PRZYSTANKOWA PERONÓW AUTOBUSOWYCH WRAZ Z CIĄGIEM PIESZYM
PRZY UL. PARKOWEJ W SEJNACH
RYSUNEK: Projekt zagospodarowania terenu
ADRES: UL. PARKOWA DZIAŁKA NR. 684, 661/5, 661/8
W M. SEJNY

BRANŻA:	ARCHITEKTURA			
STADIUM:	PB	NR RYS.		
SKALA:	1:500	1		
BRANŻA:		NR UPRAWNIEŃ	DATA	PODPIS
DROGOWA	Projektant	mgr inż. Jarosław Grabiński	PDL/0117/POOD/07	
	Sprawdził	mgr inż. Wiesław Urbanowicz	PDL/0106/POOD/14	maj 2017r.
	Opracował	mgr inż. Sebastian Grabiński		
INWESTOR:	STAROSTWO POWIATOWE W SEJNACH UL. 1 MAJA 1, 16-500 SEJNY			