


Wierzchołek W2 km 0+363,59  
 X = 5993234,6998  
 Y = 8450225,9768

RURA OCHRONNA DWUDZIELNA  
 ø110mm L=8m  
 RURA OCHRONNA DWUDZIELNA  
 ø110mm L=12m  
 RURA OCHRONNA DWUDZIELNA  
 ø110mm 2x L=15m  
 PROJEKTOWANA SKARPA Z UROBKU Z WYKOPÓW  
 STUPEK TELEFONICZNY  
 DO PRZENIESIENIA  
 RURA OCHRONNA DWUDZIELNA  
 ø110mm 2x L=8m  
 RURA OCHRONNA DWUDZIELNA  
 ø110mm L=14m  
 RURA OCHRONNA DWUDZIELNA  
 ø110mm 2x L=8m  
 RURA OCHRONNA DWUDZIELNA  
 ø110mm 2x L=8m  
 RURA OCHRONNA DWUDZIELNA  
 ø110mm 2x L=8m

Wierzchołek W1  
 X = 5993526,8009  
 Y = 8450137,6211

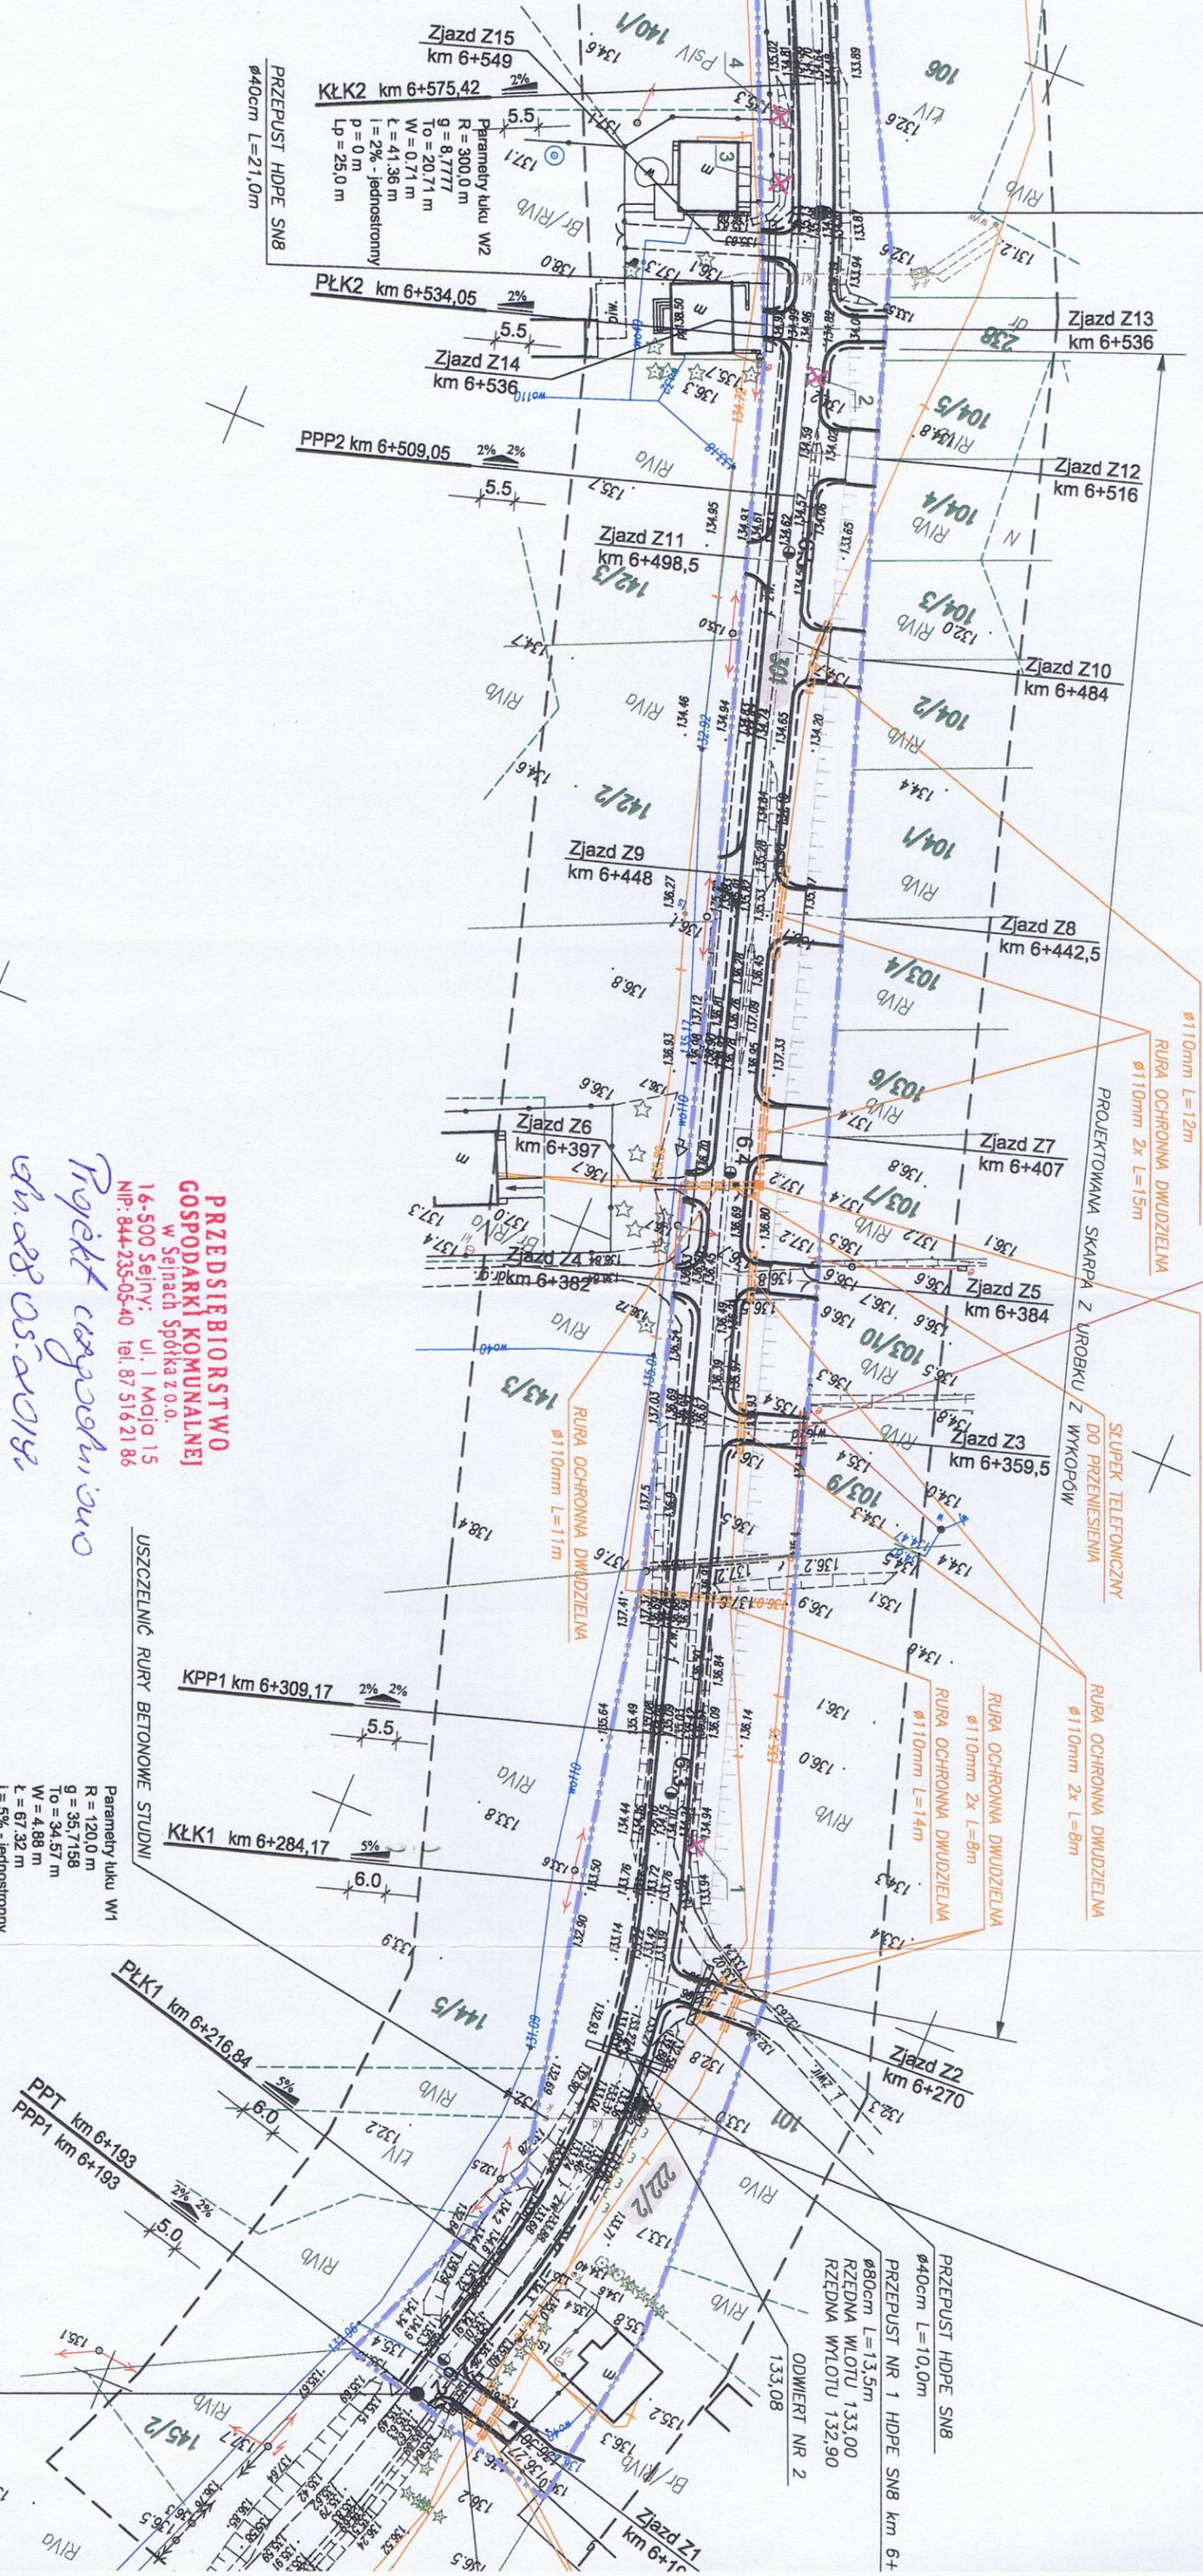

**PRZEDSIĘBIORSTWO  
 GOSPODARKI KOMUNALNEJ**  
 w Seinach Spółka z o.o.  
 16-500 Seinny, ul. 1 Maja 15  
 NIP: 844-235-05-40 tel. 87 516 21 86

*Projekt zgodności*  
 dn. 28.05.2018r.

**KIEROWNIK**  
 Wodociągów i Oczyszczalni  
 Ścieków w Seinach  
 mgr inż. Marek Otręcki

**LEGENDA**

- Zakres opracowania - zakres oddziaływania
- Jezdnia o nawierzchni bitumicznej
- Pobocza z mieszanki kruszywa naturalnego
- Zjazd publiczny o nawierzchni bitumicznej
- Zjazd indywidualny o nawierzchni bitumicznej
- Zjazd gospodarczy o naw. z mieszanki kruszywa nat.
- Nr działek objęte opracowaniem
- Drzewa do wycinki

Wierzchołek F  
 X = 5993583,144  
 Y = 8450153,050

<b>PRACOWNIA PROJEKTOWA "DAR"</b>	
Gawrych Ruda 86 16-402 Suwałki tel. 600 890	
Objekt i adres	Przebudowa drogi powiatowej 1172 Jezioriki na odcinku Głuszyn - Jezior dz. nr geod. 222/2, 301, 420/1
Tytuł rysunku	<b>PROJEKT ZAGOSPODAROWA</b>
Zespół	mgr inż. Zygmunt Dargiewicz
Projektant	mgr inż. Marek Otręcki
Sprawdzający	mgr inż. Marek Otręcki