


Oznaczenia dodatkowe:

----- Zakres robót drogowych przewidzianych w V etapie inwestycji

**BOISKA SPORTOWE WG PROJEKTU BUP**  
arch. Marek Kochański  
decyzja SP w Sejnach pozw. na budowę  
nr 15/2009 z dnia 10.02.2009 r.

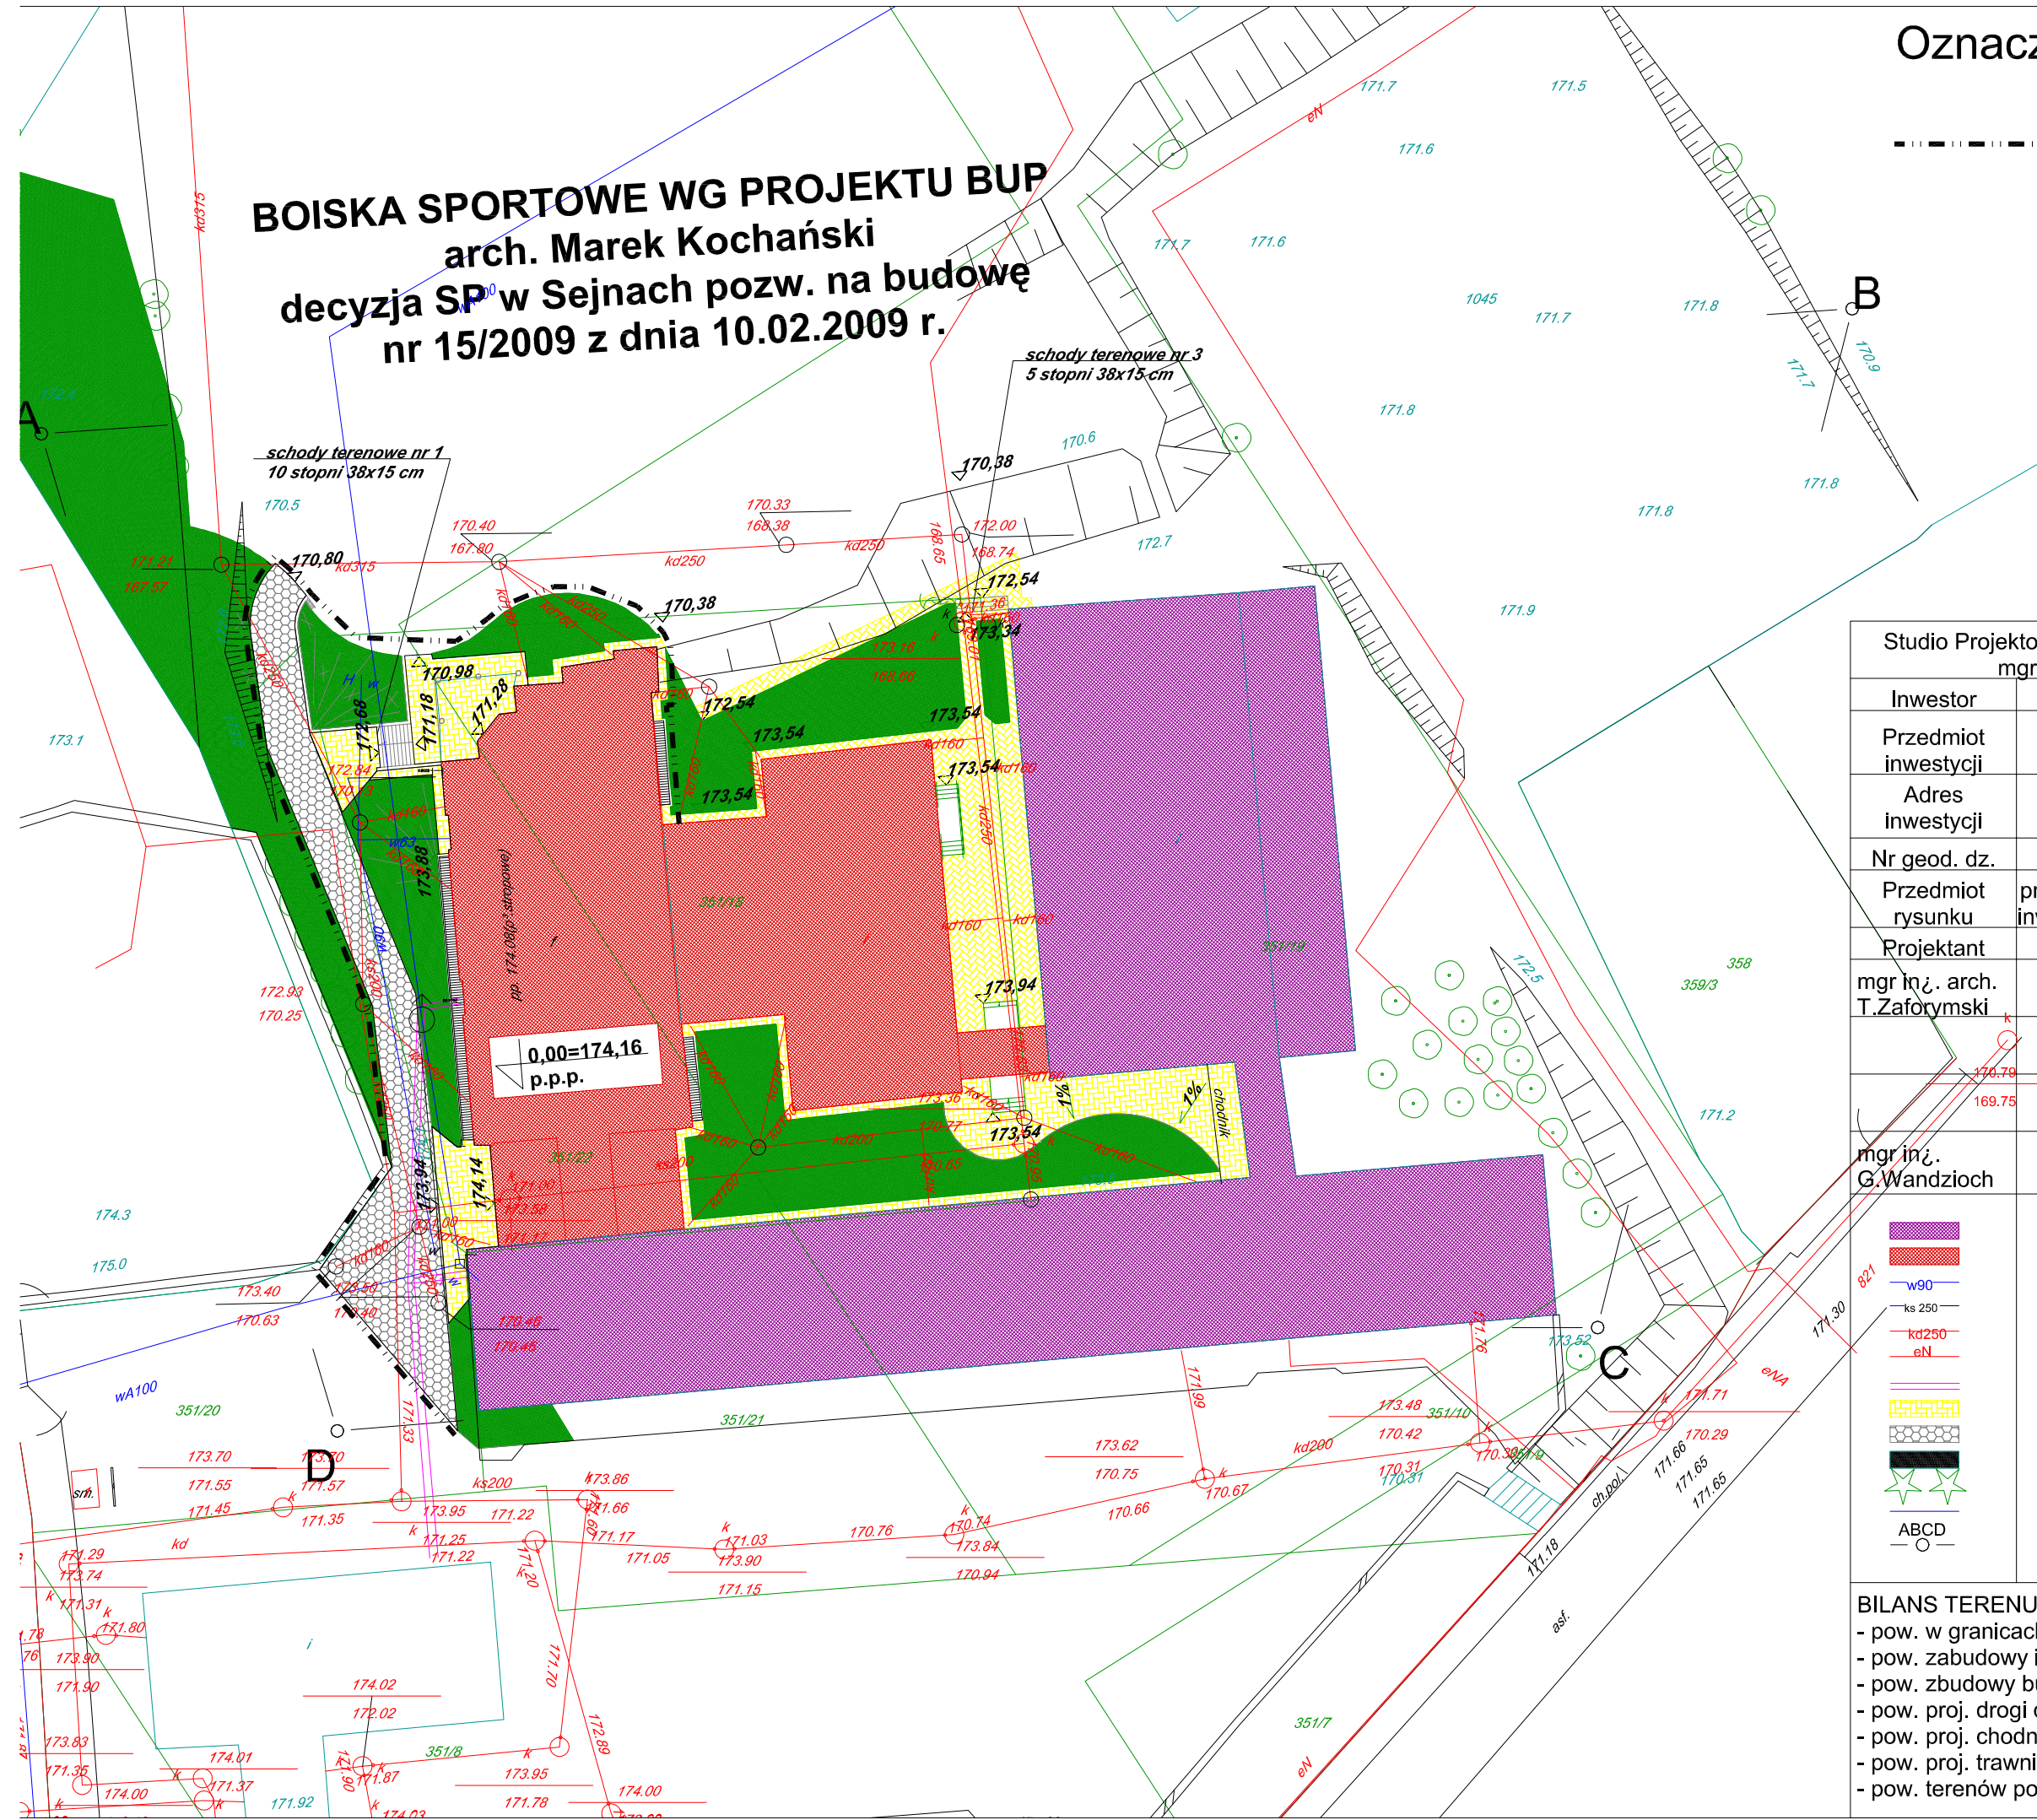

Studio Projektowe "MODUS", Suwałki, ul Kościuszki 140 mgr inż. arch. Tomasz Zaforymski				
Inwestor	Zarząd Powiatu w Sejnach			
Przedmiot inwestycji	rozbudowa Zespołu Szkół Ogólnokształcących			U/1
Adres inwestycji	Puńsk, ul. 11 Marca 16			nr rys.
Nr geod. dz.	351/18, 351/19, 351/20, 351/21, 351/22			skala
Przedmiot rysunku	projekt zagospodarowania terenu inwestycji - rysunek uzupełniający			1:500
Projektant	nr upr.	data	podpis	branża
mgr inż. arch. T. Zaforymski	SUW - 101/88	04-2009		architektura
				instalacje sanitarne
				instalacje elektryczne
mgr inż. G. Wandzioch	SUW - 118/89	04-2009		urządzenia drogowe

- istniejący budynek szkoły
- budynek szkoły w budowie
- wodociąg istniejący
- kan. sanitarna istniejąca
- kan. deszczowa istniejąca
- sieć energetyczna kablowa istn.
- sieć c.o. istniejąca
- chodniki i opaski projektowane
- drogi projektowane
- zieleńce projektowane
- drzewa istniejące
- linie rozgraniczające działek istn.
- granice inwestycji

**BILANS TERENU**  
- pow. w granicach inwestycji - 9517,00 m2  
- pow. zabudowy istn. bud. szkoły - 1997,30 m2  
- pow. zabudowy budynku realizowanego - 1205,50 m2  
- pow. proj. drogi dojazdowej - 284,00 m2  
- pow. proj. chodników i opasek - 566,00 m2  
- pow. proj. trawników - 1248,00 m2  
- pow. terenów pozostałych - 4216,00 m2





ERROR: syntaxerror  
OFFENDING COMMAND: --nostringval--

STACK:

/Title  
( )  
/Subject  
(D:20100122183746+01'00' )  
/ModDate  
( )  
/Keywords  
(PDFCreator Version 0.9.5)  
/Creator  
(D:20100122183746+01'00' )  
/CreationDate  
(Majstersztyk)  
/Author  
-mark-